
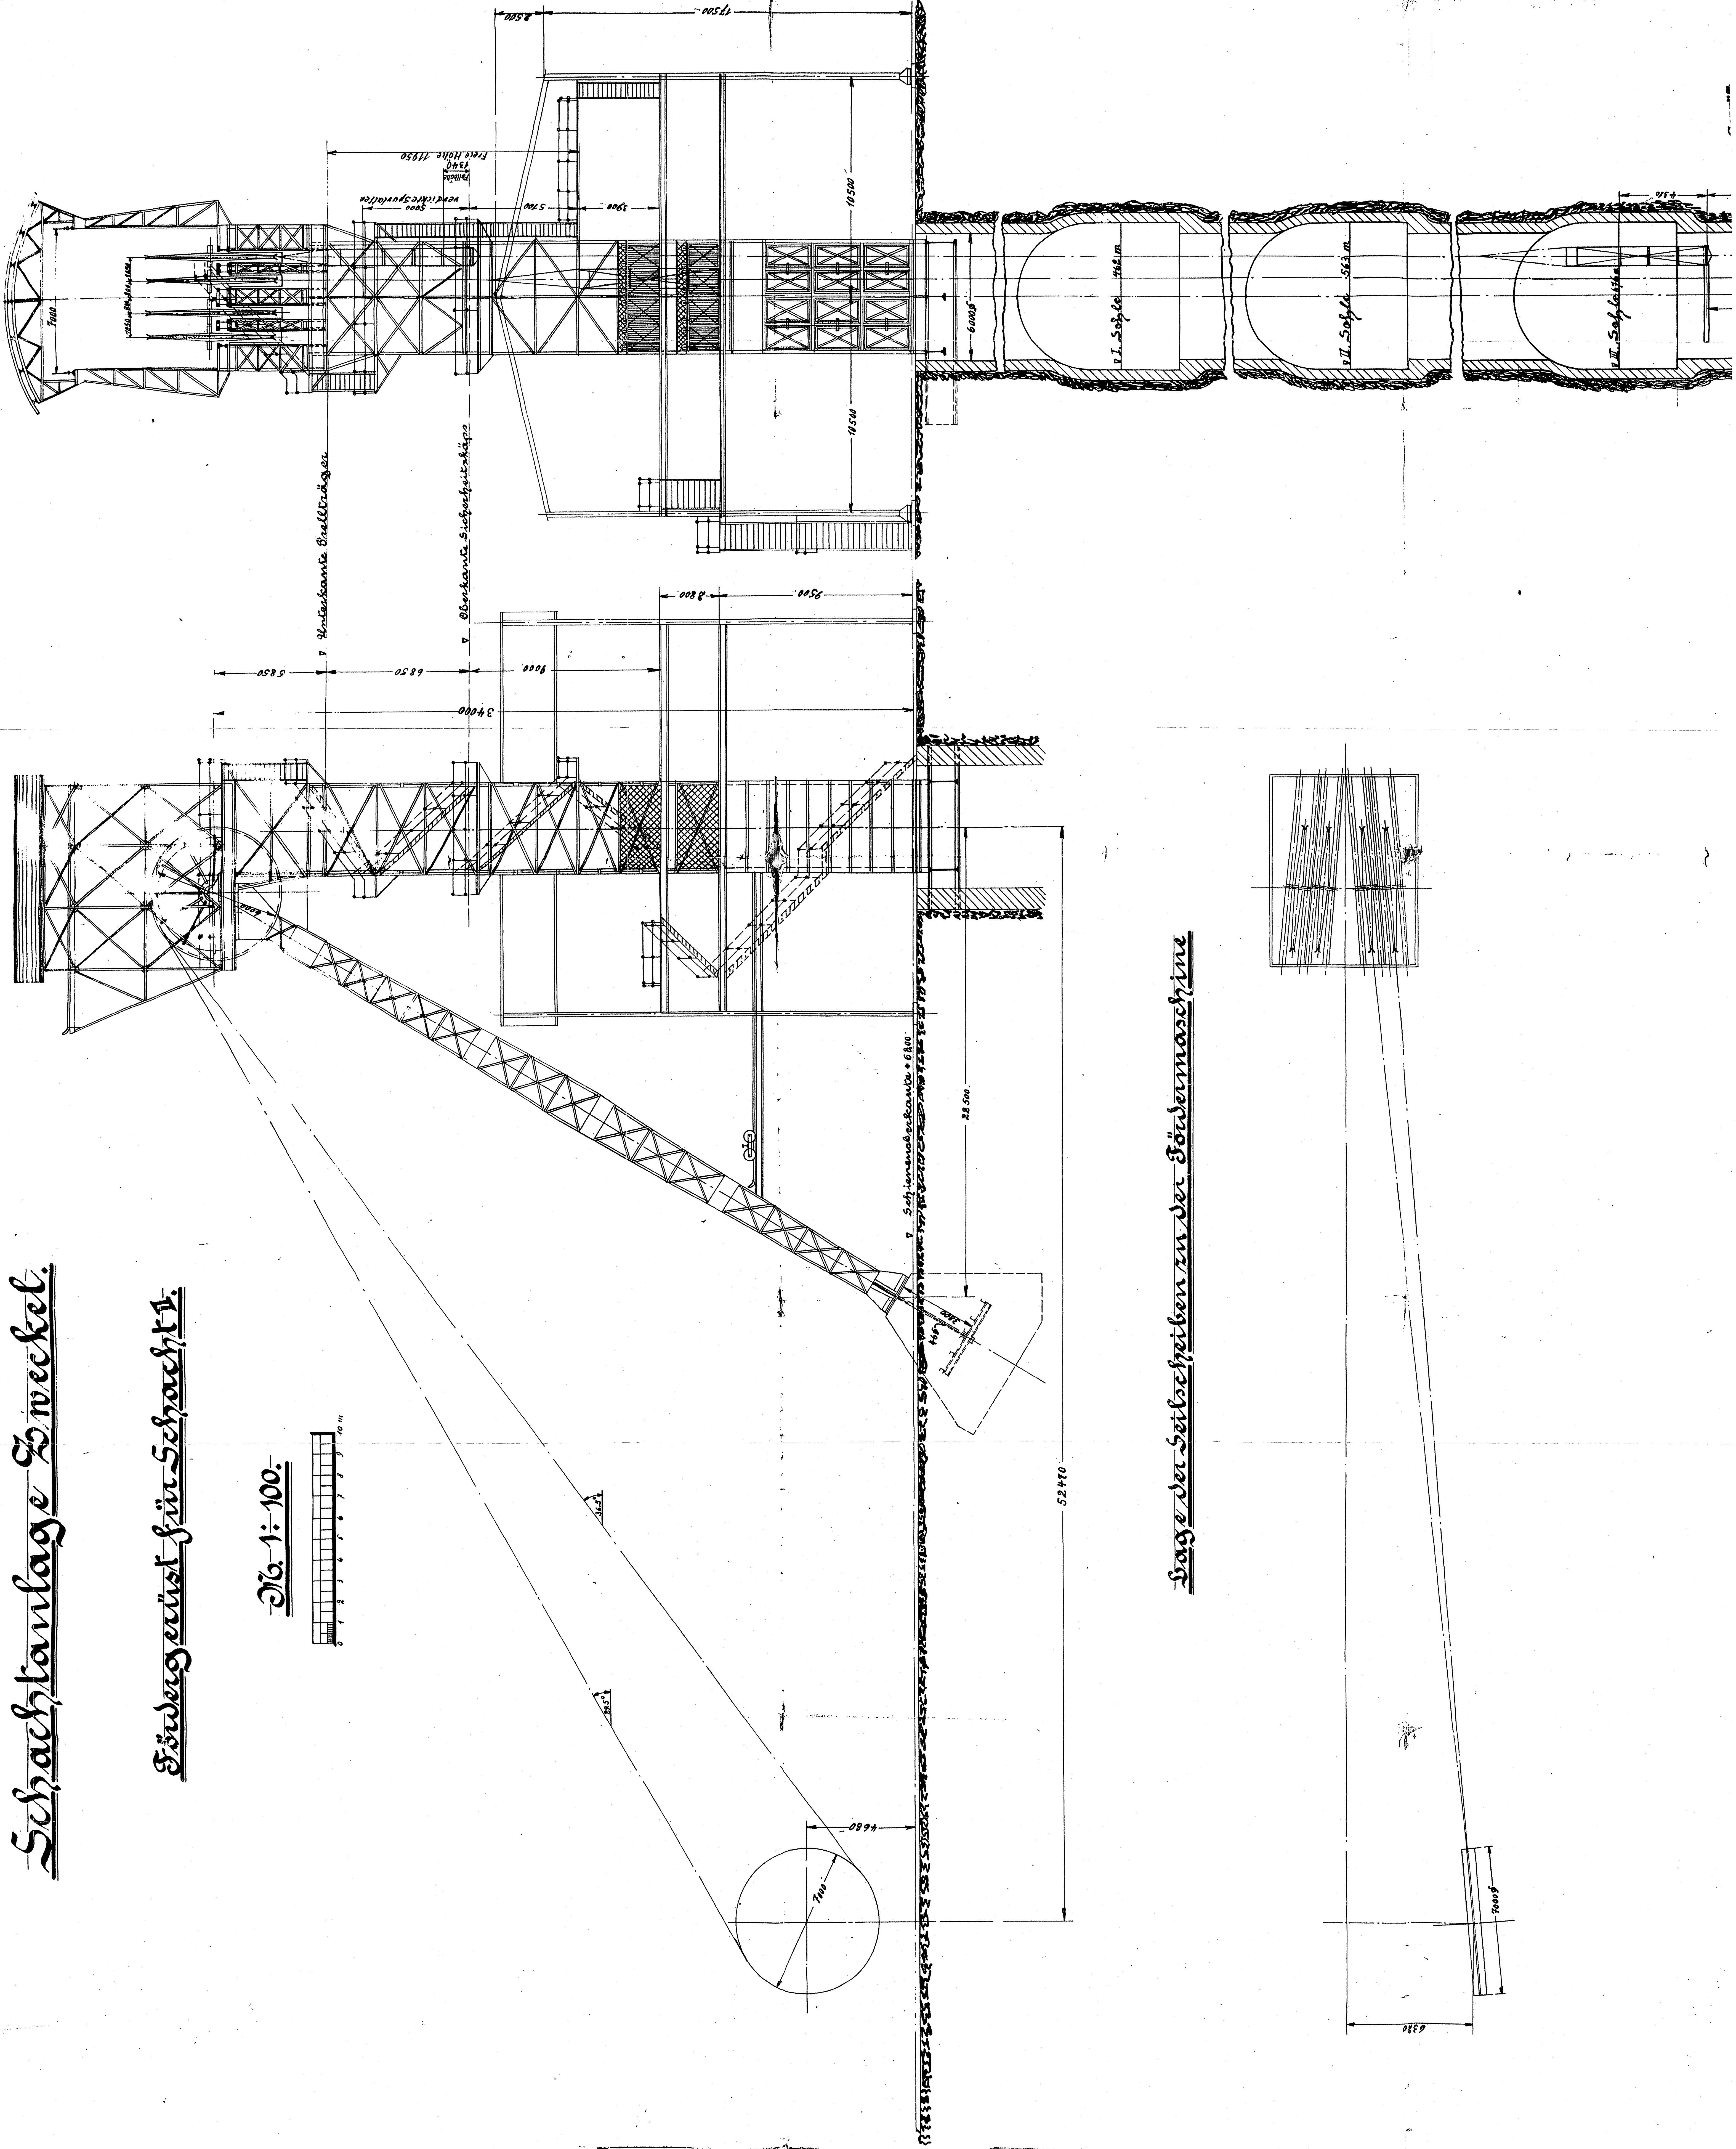


Schachtanlage Zweckel.

Fördergerüst für Schacht I.

2/6. 1:100.

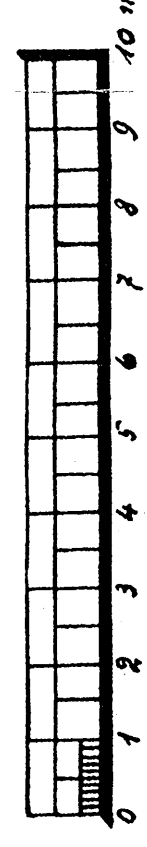

Lage der Seilschreiben in der Fördermaschine

